


Plan de amplasament si delimitare a imobilului

Scara 1:200

Nr. cadastral	Suprafata masurata	Adresa imobilului
17598	S = 225 mp	Loc. Agigea, Str. Emil Racovita nr. 110B - Intravilan

Cartea Funciara nr.	UAT	AGIGEA
---------------------	-----	--------

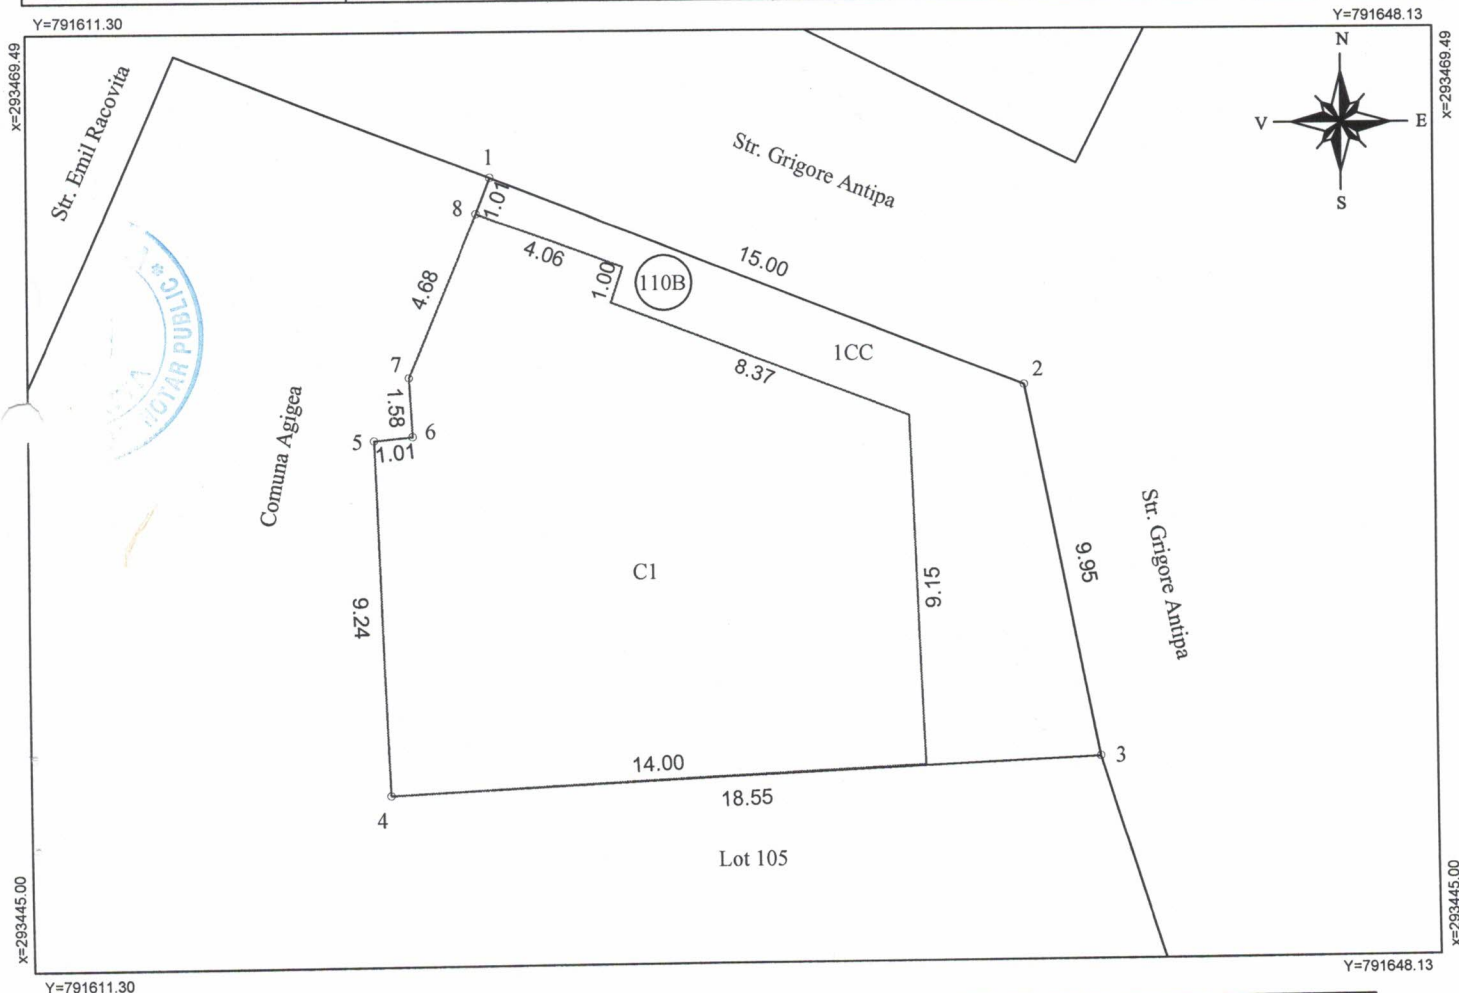

13.30

A. Date referitoare la teren				
Nr. parcela	Categorie de folosinta	Suprafata (mp)	Valoare de impozitare (lei)	Mentiuni
1	CC	225		Imprejmuit cu gard de plasa intre punctele 8,1,2,3 Delimitat de constructie intre punctele 3,4,5,6,7,8
Total		225		
B. Date referitoare la constructii				
Cod constr.	Suprafata construita la sol (mp)	Valoare de impozitare (lei)	Mentiuni	
C1	167	624003.6	Locuinta, D+P+3E+M Suprafata totala desfasurata = 776 mp	
Total	167			
INVENTAR DE COORDONATE				
Sistem de proiectie: Stereo '70				
Pct.	X (m)	Y (m)	CERTIFICAT DE AUTORIZARE SERIA CT Nr. 002 Categoriile B/C Ing. REVEI Claudiu - Liviu CERTIFICAT DE AUTORIZARE Seria B Nr. 924 Clasa II C. REVCAZ CONSULTANT S.R.L. CONSTANTA AVCP Executant, Octombrie 2010 Se confirma suprafata din masuratori si Introducerea imobilului in baza de date OFICIUL DE CADASTRU SI PUBLICITATE IMOBILIARA CONSTANTA Nume si Prenume: BUHOCIU CARMEN	
1	293465.72	791623.45		
2	293460.15	791637.38		
3	293450.38	791639.28		
4	293449.52	791620.75		
5	293458.76	791620.40		
6	293458.86	791621.40		
7	293460.44	791621.32		
8	293464.77	791623.09		
Suprafata totala masurata = 225 mp				
Suprafata din acte = 225 mp				

TABEL DE MIȘCARE PARCELARĂ (FIȘA IMOBILULUI)

Adresa imobilului: Loc. Agiea, Str. Emil Racovita nr. 110B - Intravilan

Nr. Cadastral: 1758

A.-TEREN

A.-TEREN		SITUAȚIA DIN ACTE					SITUAȚIA ACTUALĂ		
Proprietar	Cofă parte	Acte de proprietate	Identificator nr. parcelă/ nr. topografic	Suprafață din acte (mp)	Descrierea imobilului	Cod parcelă	Descrierea imobilului	Suprafață măsurată (mp)	
Gheorghe Dumitru Gheorghe Mihaela		<u>Ordin privind atribuirea în proprietate a unui teren situate în intravilanul comunei Agiea nr. 53 din 05.02.2007</u> (Prefectura Constanta)		225	Teren intravilan	1CC	Teren intravilan	225	

B.-CONSTRUCȚIE

SITUAȚIA DIN ACTE				SITUAȚIA ACTUALĂ			
Proprietar	Cotă parte	Acte de proprietate	Suprafață din acte (mp)	Descrierea imobilului	Cod construcție	Descrierea imobilului	Suprafață măsurată (mp)
Gheorghe Dumitru Gheorghe Mihaela		<u>Contract de vânzare – cumpărare nr. 67 din 15.01.2004 (BNP Crisan Doinita, Cta.)</u> <u>Autorizație de construire nr. 114 din 03.10.1996 (Primaria Agiea)</u> <u>Autorizație de construire nr. 04 din 29.04.2004 (Primaria Agiea)</u> <u>Proces verbal de recepție la terminarea lucrărilor nr. 50 din 15.12.2005 (Primaria Agiea),</u>		Locuinta D+P+3E+M	C1	Locuinta D+P+3E+M	167



Recepționat:


Întocmit: S.C. REVCAD CONSULTING S.R.L.

RELEVEU C1 - DEMISOL

Scara 1:100

Nr. Cadastral al terenului	Suprafata masurata	Adresa imobilului
	S= 116.22 mp	Loc. Agigea, Str. Emil Racovita nr. 110B - Intravilan

Cartea Funciara colectiva nr.		UAT AGIGEA
Cod unitate individuala (U)		CF individuala

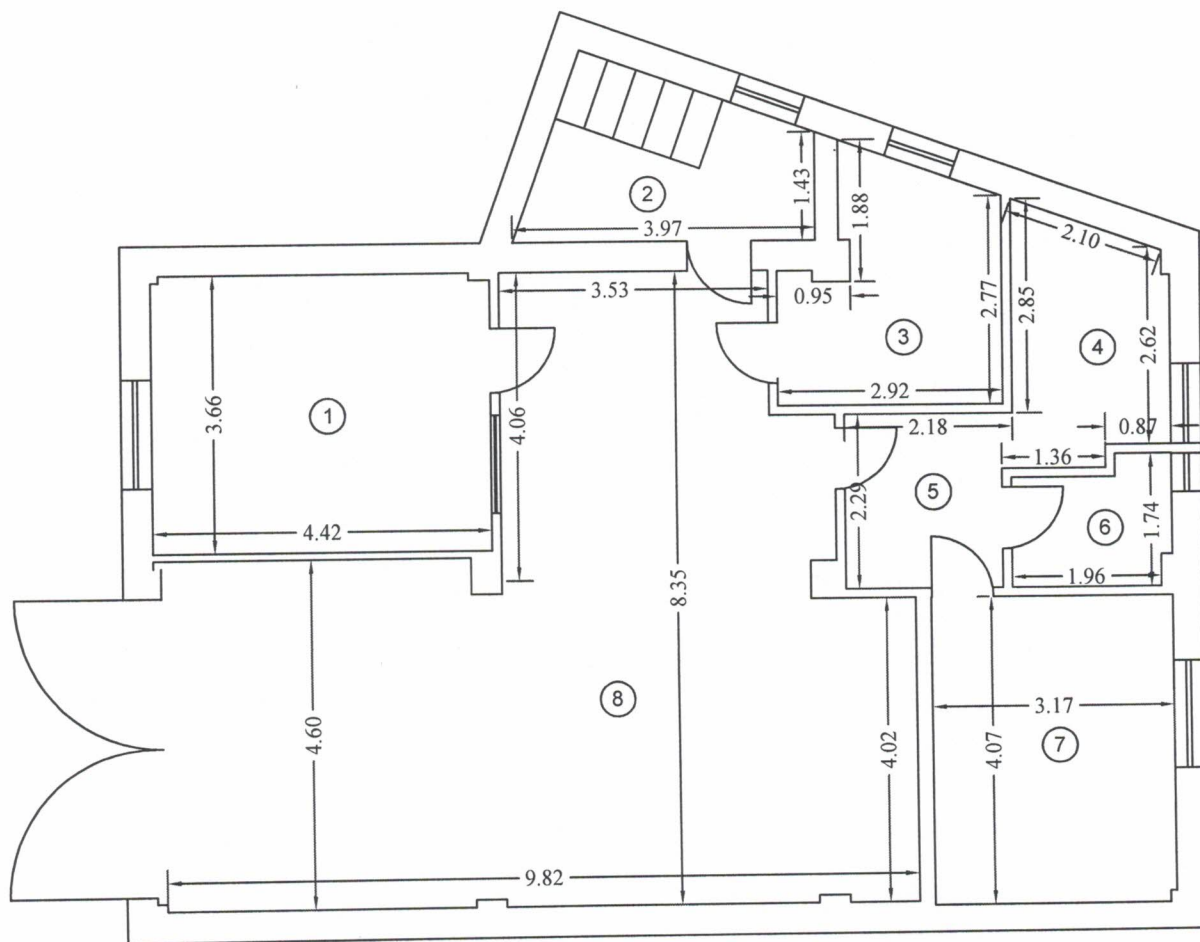

Nr. incapere	Denumire incapere	Suprafata utila (mp)
1	Magazie	16.14 mp
2	Casa scarii	5.32 mp
3	Centrala termica	7.97 mp
4	Bucatarie	6.52 mp
5	Hol	4.68 mp
6	Baie	3.20 mp
7	Camera	12.90 mp
8	Garaj	59.49 mp
Suprafata Utila = 116.22 mp		
Suprafata Totala = 116.22 mp		

Executant,

CERTIFICAT DE AUTORIZARE
SERIA CT Nr. 002
Categorile B/C
Ing. REVEL
Claudia Livia

CERTIFICAT DE AUTORIZARE SI INTERNE
DE AUTORIZARE
SERIA B Nr. 924
Clasa II
S.C. REVCAD CONSULTING S.R.L.
CONSTANTA
ANGEL

Receptionat,

OFICIUL DE CADASTRU SI PUBLICITATE IMOBILIARA CONSTANTA
Nume si Prenume: **BUHOCIU CARMEN**
Funcția: **CONSILIER GR. IA**


66/59/2010

RELEVU C1 - PARTER

Scara 1:100

Nr. Cadastral al terenului	Suprafata masurata	Adresa imobilului
	S= 147.08 mp	Loc. Agigea, Str. Emil Racovita nr. 110B - Intravilan

Cartea Funciara colectiva nr.		UAT AGIGEA
Cod unitate individuala (U)		CF individuala

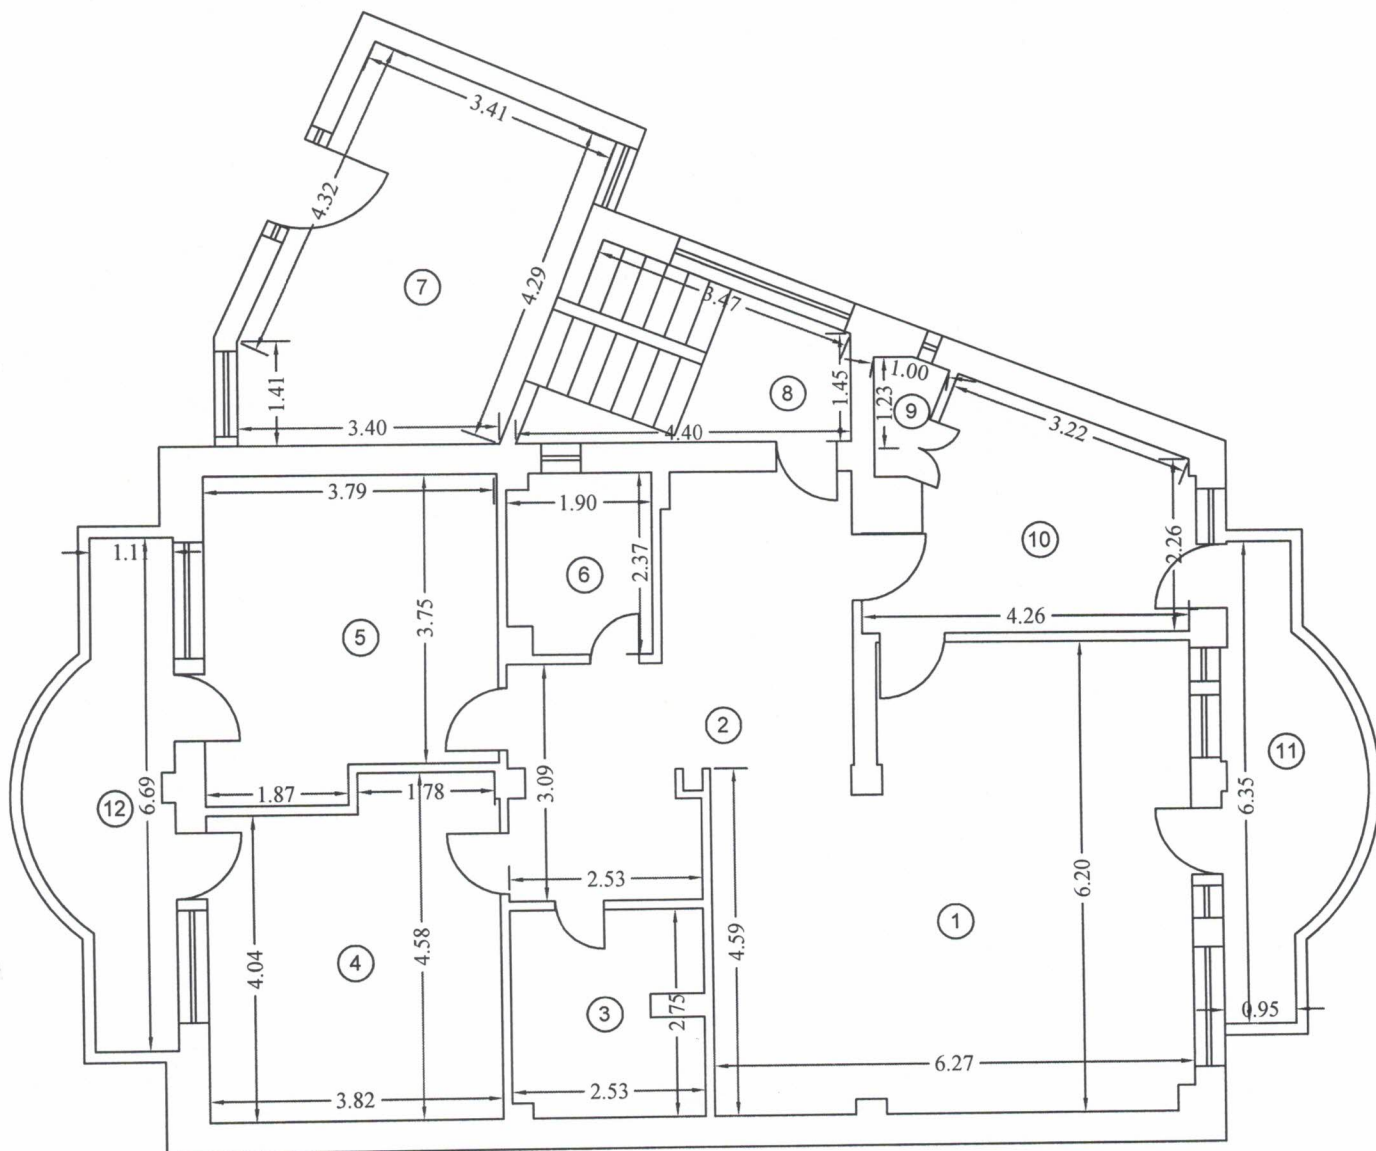


Nr. incapere	Denumire incapere	Suprafata utila (mp)
1	Camera	34.36 mp
2	Hol	17.30 mp
3	Baie	6.68 mp
4	Camera	16.41 mp
5	Camera	15.37 mp
6	Baie	4.32 mp
7	Hol	17.66 mp
8	Casa scarii	4.44 mp
9	Debara	1.10 mp
10	Bucatarie	11.09 mp
Suprafata Utila = 128.73 mp		
11	Balcon	8.63 mp
12	Balcon	9.72 mp
Suprafata Totala = 147.08 mp		

Executant, CERTIFICAT DE AUTORIZARE SERIA CT Nr. 002 Categoriile B/C Ing. REVEL Clausula 7/10/00	CERTIFICAT DE AUTORIZARE SERIA B Nr. 924 Clasa II S.C. REVEL CONSULTING S.R.L. CONSTANTA ANCIPI
Receptionat, OFICIUL DE CADASTRU SI PUBLICITATE IMOBILIARA CONSTANTA Nume si Prenume: BUHOCIU CARMEN Funcția: CONSILIER GR. IA 66.159/2020	

RELEVU C1 - ETAJ 1
Scara 1:100

Nr. Cadastral al terenului	Suprafata masurata	Adresa imobilului
	S= 133.17 mp	Loc. Agigea, Str. Emil Racovita nr. 110B - Intravilan
Cartea Funciara colectiva nr.	UAT AGIGEA	
Cod unitate individuala (U)	CF individuala	

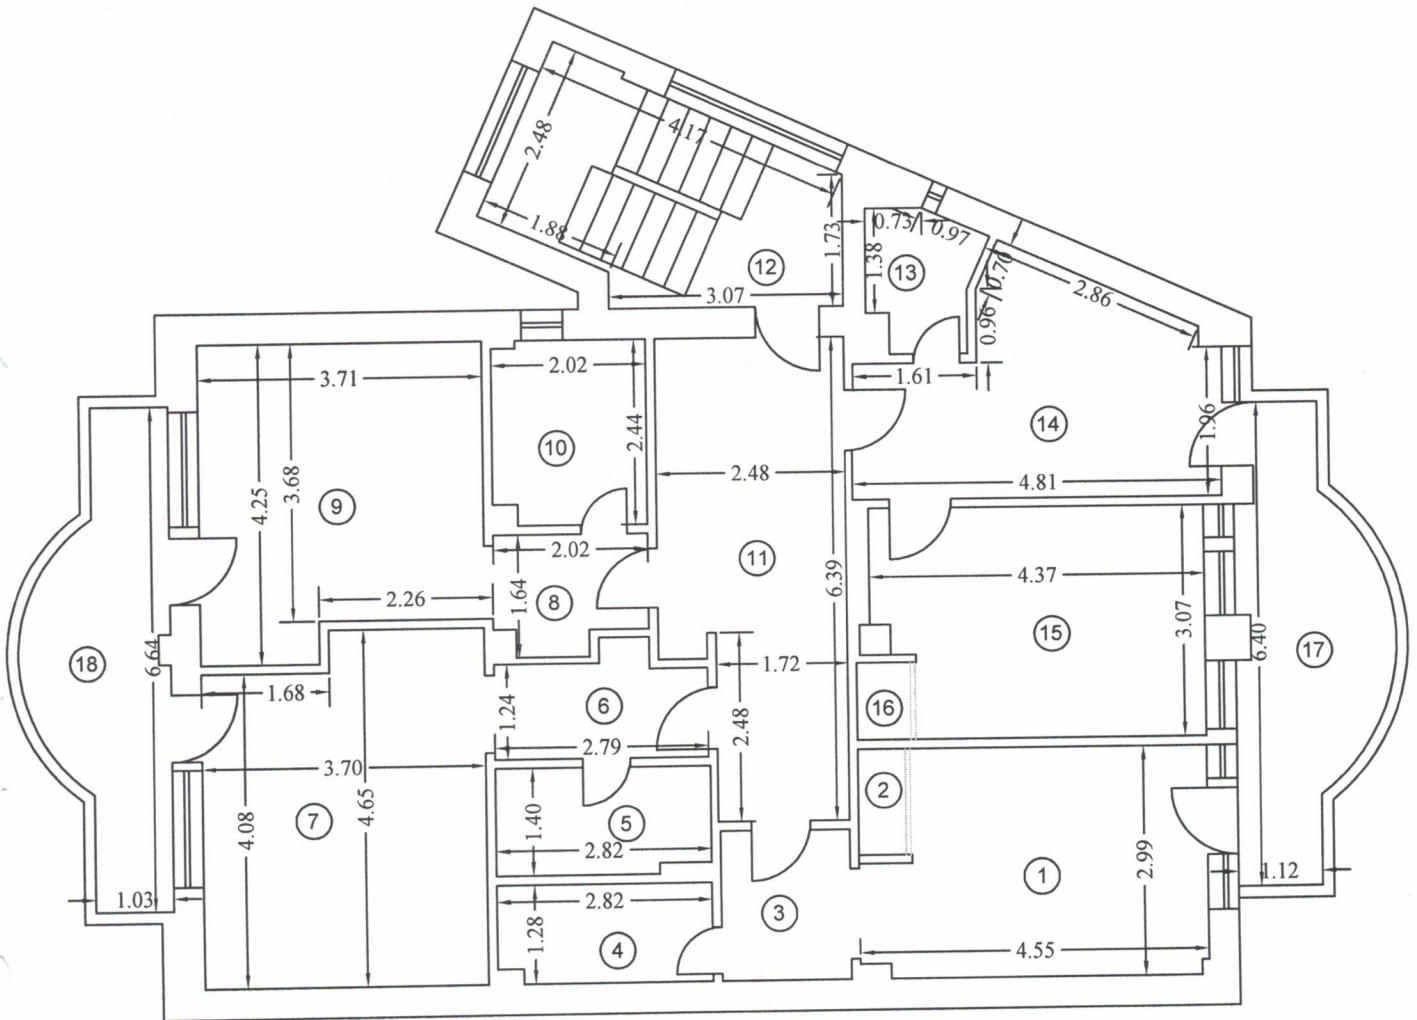

Nr. incapere	Denumire incapere	Suprafata utila (mp)
1	Camera	12.45 mp
2	Debara	0.85 mp
3	Hol	3.29 mp
4	Baie	3.54 mp
5	Baie	3.85 mp
6	Hol	3.62 mp
7	Camera	16.25 mp
8	Hol	2.94 mp
9	Camera	14.54 mp
10	Baie	4.81 mp
11	Hol	14.18 mp
12	Casa scarii	6.64 mp
13	Baie	2.40 mp
14	Bucatarie	11.72 mp
15	Camera	12.63 mp
16	Debara	0.70 mp
Suprafata Utila = 114.41 mp		
17	Balcon	9.47 mp
18	Balcon	9.29 mp
Suprafata Totala = 133.17 mp		

Executant,	
Receptionat,	
OFICIUL DE CADASTRU SI PUBLICITATE IMOBILIARA CONSTANTA Nume si Prenume: BUHOCIU CARMEN Functie: CONSILIER GR. IA	


66159/2012

RELEVU C1 - ETAJ 2

Scara 1:100

Nr. Cadastral al terenului	Suprafata masurata	Adresa imobilului
	S= 133.14 mp	Loc. Agigea, Str. Emil Racovita nr. 110B - Intravilan

Cartea Funciara colectiva nr.		UAT AGIGEA
Cod unitate individuala (U)		CF individuala

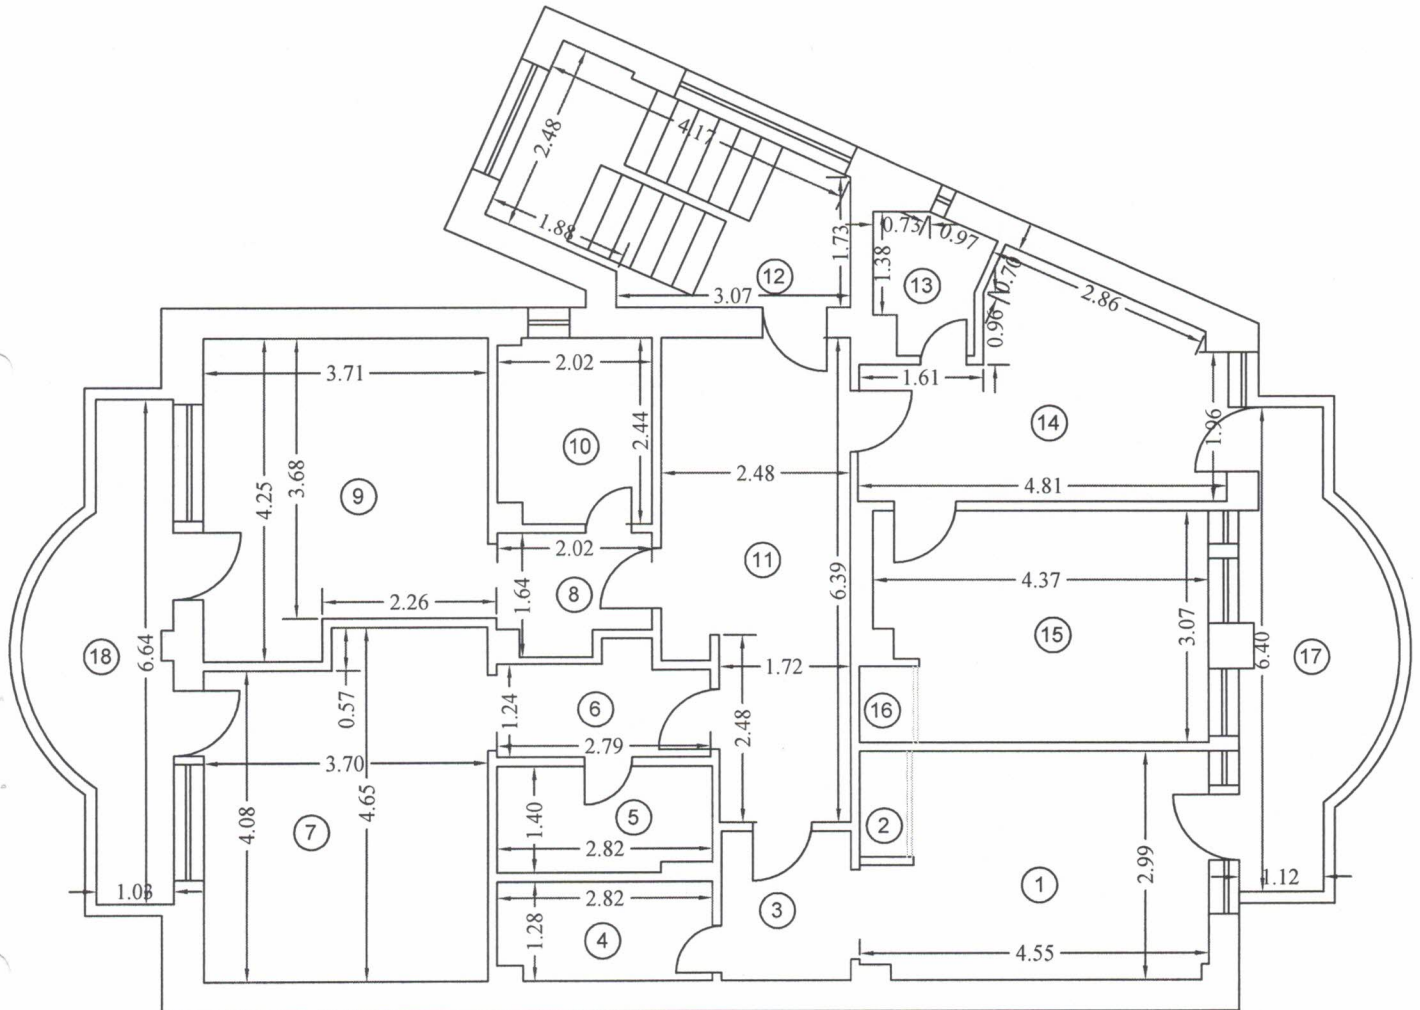

Nr. incapere	Denumire incapere	Suprafata utila (mp)
1	Camera	12.45 mp
2	Debara	0.85 mp
3	Hol	3.29 mp
4	Baie	3.54 mp
5	Baie	3.85 mp
6	Hol	3.62 mp
7	Camera	16.25 mp
8	Hol	2.94 mp
9	Camera	14.54 mp
10	Baie	4.81 mp
11	Hol	14.18 mp
12	Casa scarii	6.63 mp
13	Baie	2.40 mp
14	Bucatarie	11.72 mp
15	Camera	12.63 mp
16	Debara	0.68 mp
Suprafata Utila = 114.38 mp		
17	Balcon	9.47 mp
18	Balcon	9.29 mp
Suprafata Totala = 133.14 mp		


Executant,	
Receptionat,	
OFICIUL DE CADASTRU SI PUBLICITATE IMOBILIARA CONSTANTA Nume si Prenume: BUHOCIU CARMEN Funcția: CONSILIER GR. IA 66159/2010	

RELEVU C1 - ETAJ 3

Scara 1:100

Nr. Cadastral al terenului	Suprafata masurata	Adresa imobilului
	S= 128.63 mp	Loc. Agigea, Str. Emil Racovita nr. 110B - Intravilan

Cartea Funciara colectiva nr.	UAT AGIGEA
Cod unitate individuala (U)	CF individuala

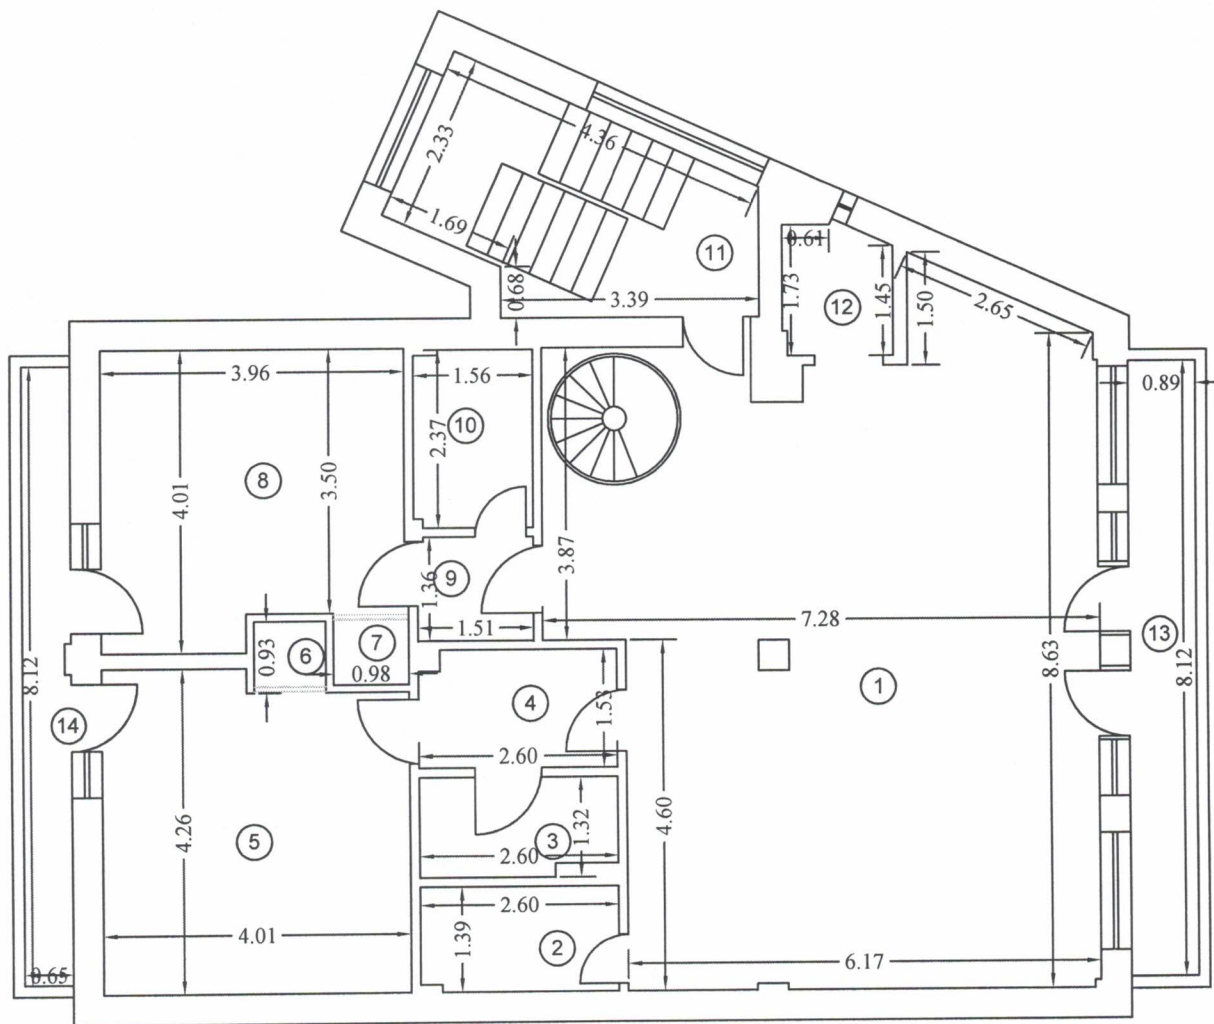

Nr. incapere	Denumire incapere	Suprafata utila (mp)
1	Camera de zi	57.35 mp
2	Baie	3.58 mp
3	Baie	3.28 mp
4	Hol	3.90 mp
5	Camera	16.43 mp
6	Debara	0.79 mp
7	Debara	0.79 mp
8	Camera	14.88 mp
9	Hol	2.05 mp
10	Baie	3.66 mp
11	Casa scarii	7.06 mp
12	Debara	2.39 mp
Suprafata Utila = 116.16 mp		
13	Balcon	7.23 mp
14	Balcon	5.24 mp
Suprafata Totala = 128.63 mp		


Executant,	
Receptionat, OFICIUL DE CADASTRU SI PUBLICITATE IMOBILIARA CONSTANTA Nume si Prenume: BUHOCIU CARMEN Funcția: CONSILIER GR. IA	

RELEVU C1 - MANSARDA

Scara 1:100

Nr. Cadastral al terenului	Suprafata masurata	Adresa imobilului
	S= 69.85 mp	Loc. Agigea, Str. Emil Racovita nr. 110B - Intravilan

Cartea Funciara colectiva nr.		UAT	AGIGEA
Cod unitate individuala (U)		CF individuala	

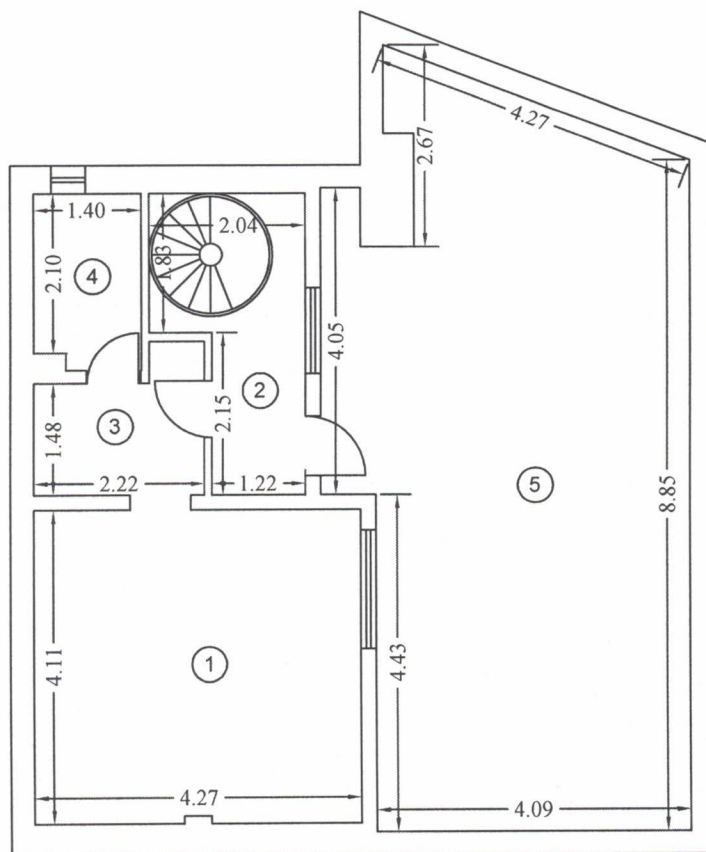

Nr. incapere	Denumire incapere	Suprafata utila (mp)
1	Camera	17.51 mp
2	Hol	4.17 mp
3	Hol	3.68 mp
4	Baie	3.17 mp
Suprafata Utila = 28.53 mp		
5	Terasa neacoperita	41.32 mp
Suprafata Totala = 69.85 mp		

Executant,	
Receptionat,	
OFICIUL DE CADASTRU ȘI PUBLICITATE IMOBILIARĂ CONSTANȚA Nume și Prenume: BUHOCIU CARMEN Funcția: CONSILIER GR. IA 66159/2012	

Plan de amplasament si delimitare a imobilului


Scara 1:1000

Nr. cadastral	Suprafata masurata	Adresa imobilului
17129	S = 129 mp	Loc. Agigea, Str. Emil Racovita nr. 110 - INTRAVILAN

Cartea Funciara nr.	UAT	AGIGEA
---------------------	-----	--------

Y=791596.02

Y=791632.85

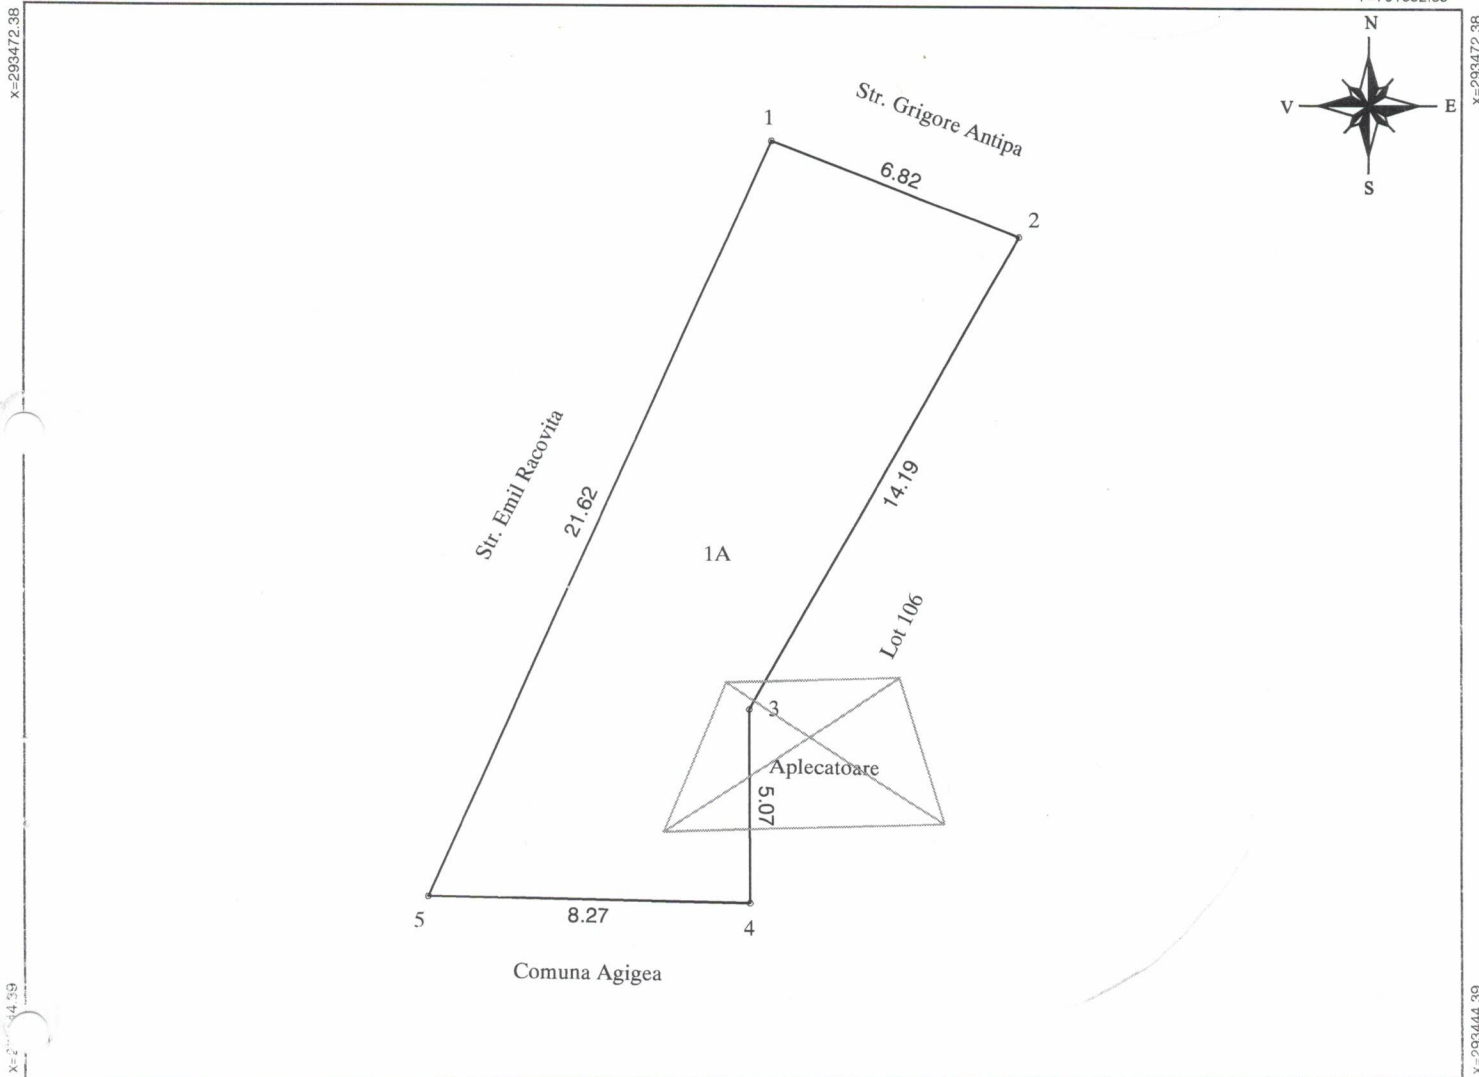

Y=791596.02

Y=791632.85

A. Date referitoare la teren				
Nr. parcela	Categorie de folosinta	Suprafata (mp)	Valoare de impozitare (lei)	Mentiiuni
1	A	129		Imprejmuit cu gard de plasa
Total		129		
B. Date referitoare la constructii				
Cod constr.	Suprafata construita la sol (mp)	Valoare de impozitare (lei)	Mentiiuni	
Total				
INVENTAR DE COORDONATE				
Sistem de proiectie: Stereo '70				
Pct.	X (m)	Y (m)		
1	293468.92	791615.19		
2	293466.45	791621.54		
3	293454.06	791614.62		
4	293448.99	791614.64		
5	293449.18	791606.37		
Suprafata totala masurata = 129 mp				
Suprafata din acte = 225 mp				

CERTIFICAT DE AUTORIZARE

SERIA CT Nr. 002

Categoriile B/C

Ing. REVEL

Claudin - Liviu

Mar 2010

NCGC

ADMINISTRATIEI POLICIE

INSINUIW

CERTIFICAT DE AUTORIZARE

Seria B Nr. 924

Clasa II

S.C. REVCAD CONSULTING S.R.L.

CONSTANTA

ANCPI

ADMINISTRATIEI SI

INSINUIW

Executant,

Se confirma suprafata din masuratori si Introducerea imobilului in baza de date

CIJUL DE CADASTRU SI PUBLICITATE IMOBILIARA CONSTANTA

ume si Prenume: VILCULESCU VASILE



Se confirma suprafata din masuratori si
Introducerea imobilului in baza de date
CIJUL DE CADASTRU SI PUBLICITATE IMOBILIARA CONSTANTA
ume si Prenume: VILCULESCU VASILE

TABEL DE MIȘCARE PARCELARĂ
(FIȘA IMOBILULUI)

Adresa imobilului: Loc. Agigea, Str. Emil Racovita nr. 110 - INTRAVILAN

Nr. Cadastral: 17129

A.-TEREN

SITUAȚIA DIN ACTE					SITUAȚIA ACTUALĂ			
Proprietar	Cotă parte	Acte de proprietate	Identificator nr. parcelă/ nr. topografic	Suprafață din acte (mp)	Descrierea imobilului	Cod parcelă	Descrierea imobilului	Suprafață măsurată (mp)
Comuna Agigea		HCL nr. 18 din 29.01.2010 (C.L. Agigea)		225	Teren intravilan arabil	1A	Teren intravilan arabil	129

B.-CONSTRUCȚIE

SITUAȚIA DIN ACTE					SITUAȚIA ACTUALĂ		
Proprietar	Cotă parte	Acte de proprietate	Suprafață din acte (mp)	Descrierea imobilului	Cod construcție	Descrierea imobilului	Suprafață măsurată (mp)



Șeful Oficiului Cadastral și Publicitate Imobiliară CONSTANȚA
Nume și Prenume: VILCULESCU VASILE
Funcția: CONSILIER

Recepționat:

38080 / 06 JUL 2010

Plan de amplasament si delimitare a imobilului


Scara 1:200

GHEORGHE D-TRU

Nr. cadastral	Suprafata masurata	Adresa imobilului
17623	S = 70 mp	Loc. Agigea, Str. Emil Racovita nr. 110A
		- Intravilan
Cartea Funciara nr.	UAT	AGIGEA

Y=791600.51

Y=791637.34

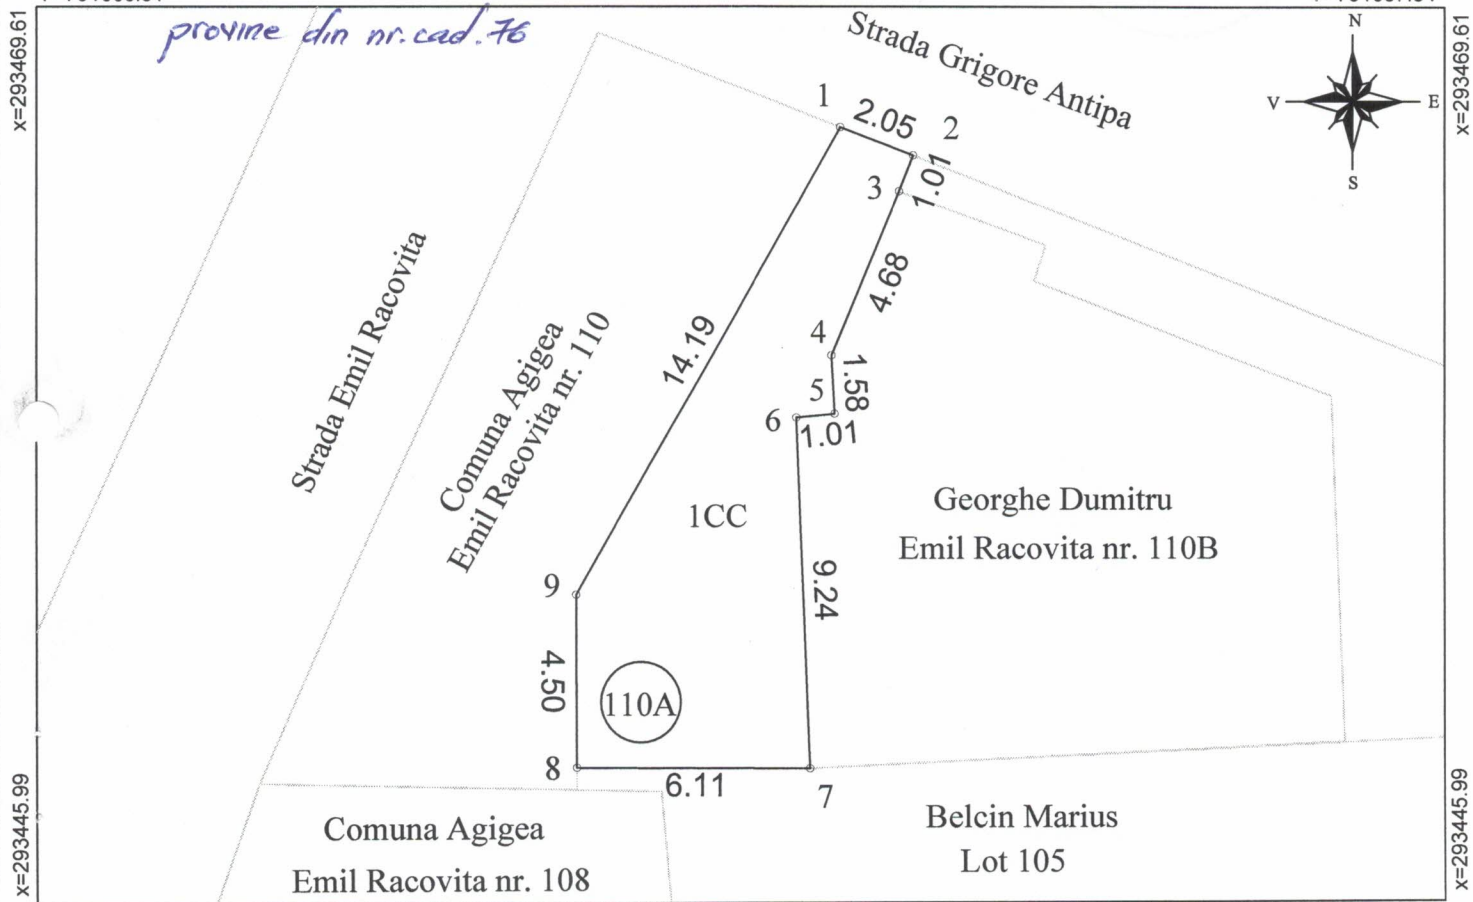

Y=791600.51

Y=791637.34

A. Date referitoare la teren

Nr. parcela	Categorie de folosinta	Suprafata (mp)	Valoare de impozitare (lei)	Mentuni
1	CC	70		Imprejmuit cu gard de plasa.
Total		70		

B. Date referitoare la constructii

Cod constructie	Suprafata construita la sol (mp)	Valoare de impozitare (lei)	Mentuni
Total			

INVENTAR DE COORDONATE

Sistem de proiectie: Stereo '70

Pct.	X (m)	Y (m)
1	293466.449	791621.545
2	293465.715	791623.455
3	293464.769	791623.092
4	293460.438	791621.315
5	293458.863	791621.397
6	293458.759	791620.395
7	293449.522	791620.746
8	293449.556	791614.636
9	293454.058	791614.620

Suprafata totala masurata = 70 mp

Suprafata din acte = 73 mp

Executant,
CERTIFICAT DE AUTORIZARE
SERIA RO-CT-F Nr. 002
REVEI CLAUDIU CIVIL
CATEGORIA B
MINISTERUL ADMINISTRATIEI SI INTERNELOR
SC. REICID CONSULTING SRL
CONSTANTA
CASA II
SERIA B Nr. 924
CASA II
Noiembrie 2010

Se confirma suprafata din masuratori si introducerea imobilului in baza de date

Numele si Prenume: PAUN LUCIAN VIRGIL

07 DEC. 2010, functia: CONSILIER GR. IA

TABEL DE MIȘCARE PARCELARĂ (FIȘA IMOBILULUI)

Adresa imobilului: Loc. Agigea, Str. Emil Racovița nr. 110A - Intravilan

Nr. Cadastral: 17623

A.-TEREN

SITUAȚIA DIN ACTE					SITUAȚIA ACTUALĂ			
Proprietar	Cotă parte	Acte de proprietate	Identificator nr. parcelă/ nr. topografic	Suprafață din acte (mp)	Descrierea imobilului	Cod parcelă	Descrierea imobilului	Suprafață măsurată (mp)
Comuna Agigea		H.C.L. nr. 338 din 09.09.2010 (C.L. Agigea)		73	Teren intravilan	1CC	Teren intravilan	70

B.-CONSTRUCȚIE

SITUAȚIA DIN ACTE					SITUAȚIA ACTUALĂ		
Proprietar	Cotă parte	Acte de proprietate	Suprafață din acte (mp)	Descrierea imobilului	Cod construcție	Descrierea imobilului	Suprafață măsurată (mp)

Întocmit: S.C. REVCAD CONSULTING S.R.L.

Recepționat:



07 DEC. 2010
Turne și Prenume: PAUN LUCIAN VIRGIL
Funcția: CONSILIER GR. IA

[Signature]